


**ZAŁĄCZNIK GRAFICZNY NR 1 PROGNOZY ODDZIAŁYWANIA NA ŚRODOWISKO MIEJSCOWEGO PLANU ZAGOSPODAROWANIA PRZESTRZENNEGO MIASTA NOWY DWÓR GDAŃSKI DLA CZĘŚCI TERENU POŁOŻONEGO NA ZACHÓD OD ULICY JANTAROWEJ ORAZ NA PÓŁNOC OD DROGI KRAJOWEJ S7**



**WYRYS ZE ZMIANY STUDIUM UWARUNKOWAŃ I KIERUNKÓW ZAGOSPODAROWANIA PRZESTRZENNEGO MIASTA I GMINY NOWY DWÓR GDAŃSKI PRZYJĘTEJ UCHWAŁĄ NR 343/XLIV/2014 RADY MIEJSKIEJ W NOWYM DWORZE GDAŃSKIM Z DNIA 23 PAŹDZIERNIKA 2014 R. W ZAKRESIE OBSZARU MIASTA.**

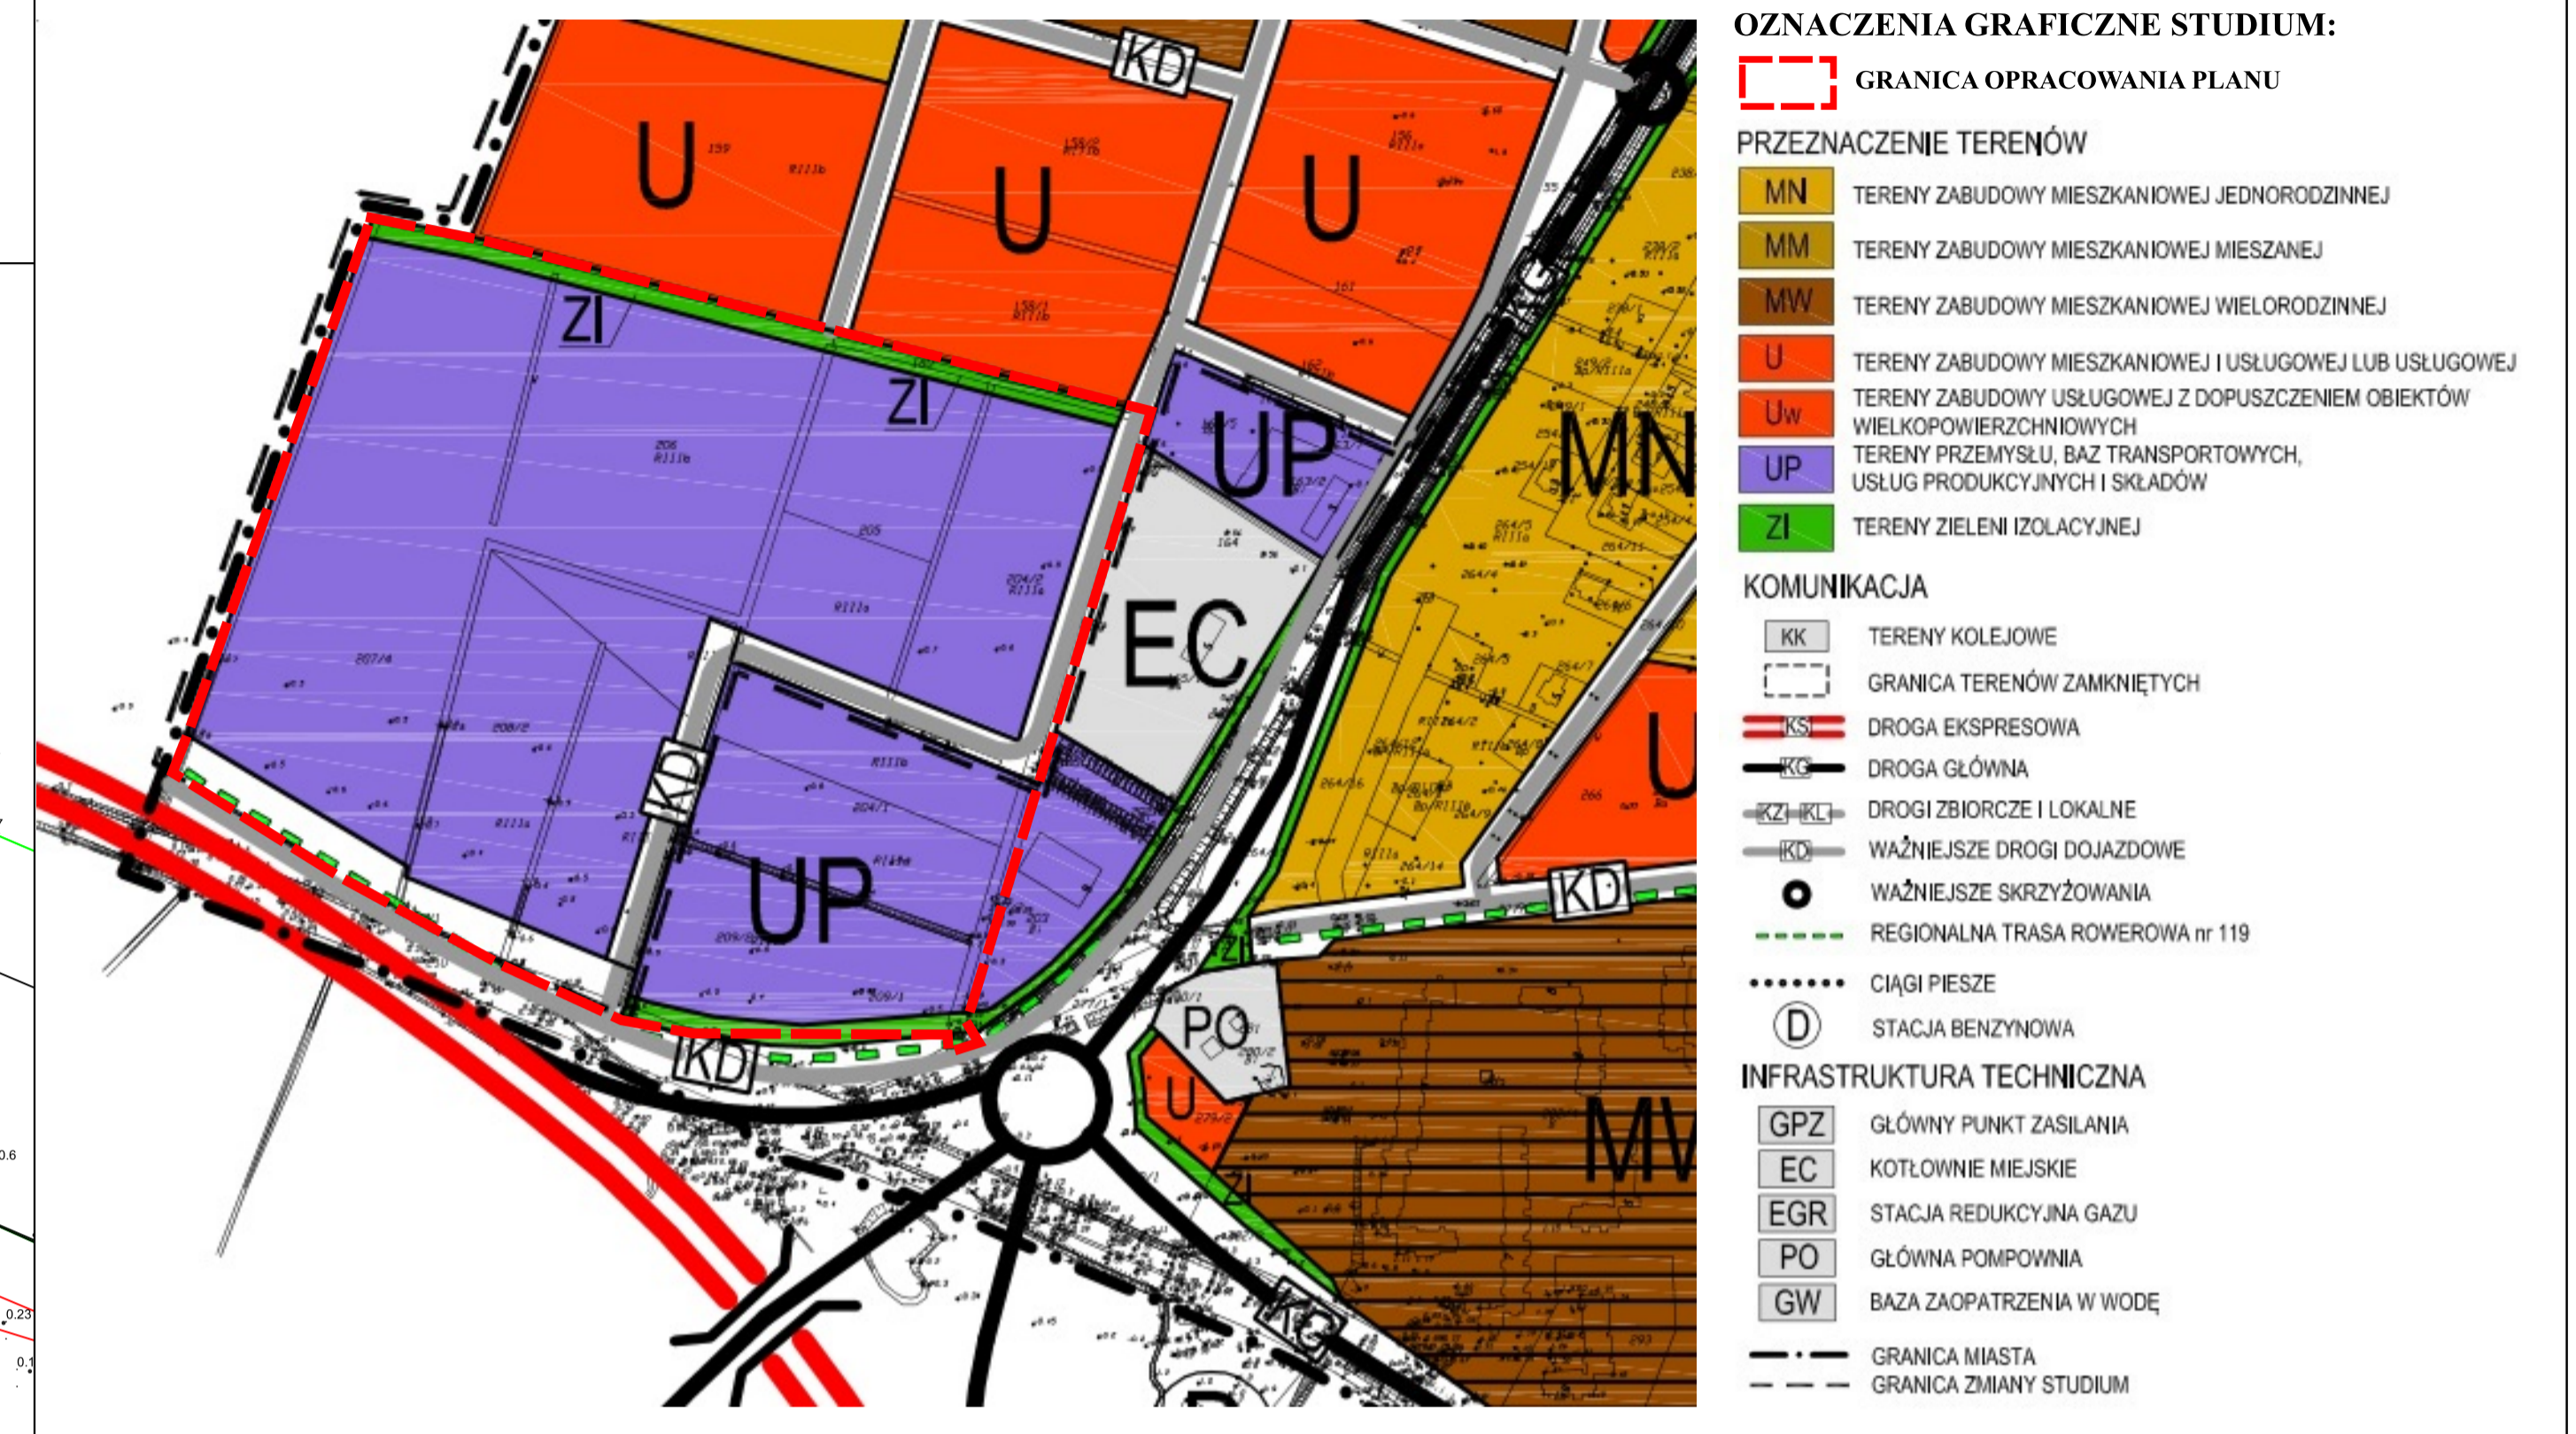

- OZNACZENIA GRAFICZNE STUDIUM:**
- PRZEZNACZENIE TERENÓW**
- MN TERENY ZABUDOWY MIESZKANOWEJ JEDNORODZINNEJ
  - MM TERENY ZABUDOWY MIESZKANOWEJ MIESZANEJ
  - MPV TERENY ZABUDOWY MIESZKANOWEJ WIELORODZINNEJ
  - U TERENY ZABUDOWY MIESZKANOWEJ I USŁUGOWEJ LUB USŁUGOWEJ
  - Uw TERENY ZABUDOWY USŁUGOWEJ Z DOPUSZCZENIEM OBIEKTÓW WIELKOPOWIERZCHNIOWYCH
  - UP TERENY PRZEMYSŁU, BAZ TRANSPORTOWYCH, USŁUG PRODUKCYJNYCH I SKŁADÓW
  - ZI TERENY ZIELENI IZOLACYJNEJ
- KOMUNIKACJA**
- KK TERENY KOLEJOWE
  - GRANICA TERENÓW ZAMKNIĘTYCH
  - KS DROGA EKSPRESOWA
  - KD DROGA GŁÓWNA
  - KZ-L DROGI ZBIORCZE I LOKALNE
  - W DWAJĘDZIE WĄŻNIEJSZE DROGI DOJAZDOWE
  - W DWAJĘDZIE WĄŻNIEJSZE SKRZYŻOWANIA
  - RT REGIONALNA TRASA ROWEROWA nr 119
  - CIĄGI PIESZE
  - STACJA BENZYNOWA
- INFRASTRUKTURA TECHNICZNA**
- GPZ GŁÓWNY PUNKT ZASILANIA
  - EC KOTŁOWNIE MIEJSKIE
  - EGR STACJA REDUKCYJNA GAZU
  - PO GŁÓWNA POMPOWNIA
  - GW BAZA ZAOPATRZENIA W WODĘ
- GRANICA MIASTA  
- - - GRANICA ZMIANY STUDIUM

- OZNACZENIA GRAFICZNE BĘDĄCE OBOWIĄZUJĄCYMI USTALENIAMI PLANU:**
- GRANICA OBSZARU OBJĘTEGO PLANEM MIEJSCOWYM
  - LINIE ROZGRANICZAJĄCE TERENY O RÓŻNYM PRZEZNACZENIU LUB RÓŻNYCH ZASADACH ZAGOSPODAROWANIA
  - NIEPRZEKRACZALNA LINIA ZABUDOWY
  - PAS OCHRONY FUNKCYJNEJ TERENU O SZEROKOŚCI PO 7 M W OBYE STRONY OD OSI NAWIETRZNEJ LINII ELEKTROENERGETYCZNEJ SN -15kV
  - WYMIARY W METRACH
- PRZEZNACZENIA TERENU**
- PP-PS TERENY PRODUKCJI PRZEMYSŁOWEJ LUB SKŁADÓW I MAGAZYNÓW [1] [2] [3] [4] [6]
  - Z TEREN ZIELENI
  - KDS TEREN DROGI EKSPRESOWEJ [4] [5]
  - KDD TEREN DROGI DOJAZDOWEJ [4] [5]
- OZNACZENIA GRAFICZNE WYNIKAJĄCE Z PRZEPISÓW ODRĘBNYCH, INFORMACYJNE:**
- OBSZAR SZCZEGÓLNEGO ZAGROŻENIA POWODZIĄ OD STRONY MORZA, NA KTÓRYM PRAWDOPODOBIEŃSTWO WYSTĄPIENIA POWODZI JEST ŚREDNIE I WYNOŚI 1% (RAZ NA 100 LAT)
  - SN-15kV ISTNIEJĄCA NAWIETRZNA LINIA ELEKTROENERGETYCZNA SN -15kV

- CZYNNIKI NEGATYWNE WPLYWAJĄCE NA ŚRODOWISKO I ZDROWIE LUDZI**
- 1 ZMIANA KRAJOBRAZU
  - 2 PRZEKSZTAŁCENIE POWIERZCHNI ZIEMI
  - 3 SYNANTROPIZACJA SZATY ROŚLINNEJ
  - 4 ZANIECZYSZCZENIA ROPOPOCHODNYMI
  - 5 HAŁAS KOMUNIKACYJNY I SPALINY
  - 6 ODPADY I ŚCIEKI PRODUKCYJNE