




MIEJSCOWY PLAN ZAGOSPODAROWANIA PRZESTRZENNEGO MIASTA NOWY DWÓR GDAŃSKI DLA CZĘŚCI TERENU POŁOŻONEGO NA ZACHÓD OD ULICY JANTAROWEJ ORAZ NA PÓŁNOC OD DROGI KRAJOWEJ S7.

ZAŁĄCZNIK NR 1 DO UCHWAŁY RADY MIEJSKIEJ W NOWYM DWORZE GDAŃSKIM NR _____ Z DNIA _____



WYRYS ZE ZMIANY STUDIUM UWARUNKOWAŃ I KIERUNKÓW ZAGOSPODAROWANIA PRZESTRZENNEGO MIASTA I GMINY NOWY DWÓR GDAŃSKI PRZYJĘTEJ UCHWAŁĄ NR 343/XLIV/2014 RADY MIEJSKIEJ W NOWYM DWORZE GDAŃSKIM Z DNIA 23 PAŹDZIERNIKA 2014 R. W ZAKRESIE OBSZARU MIASTA.

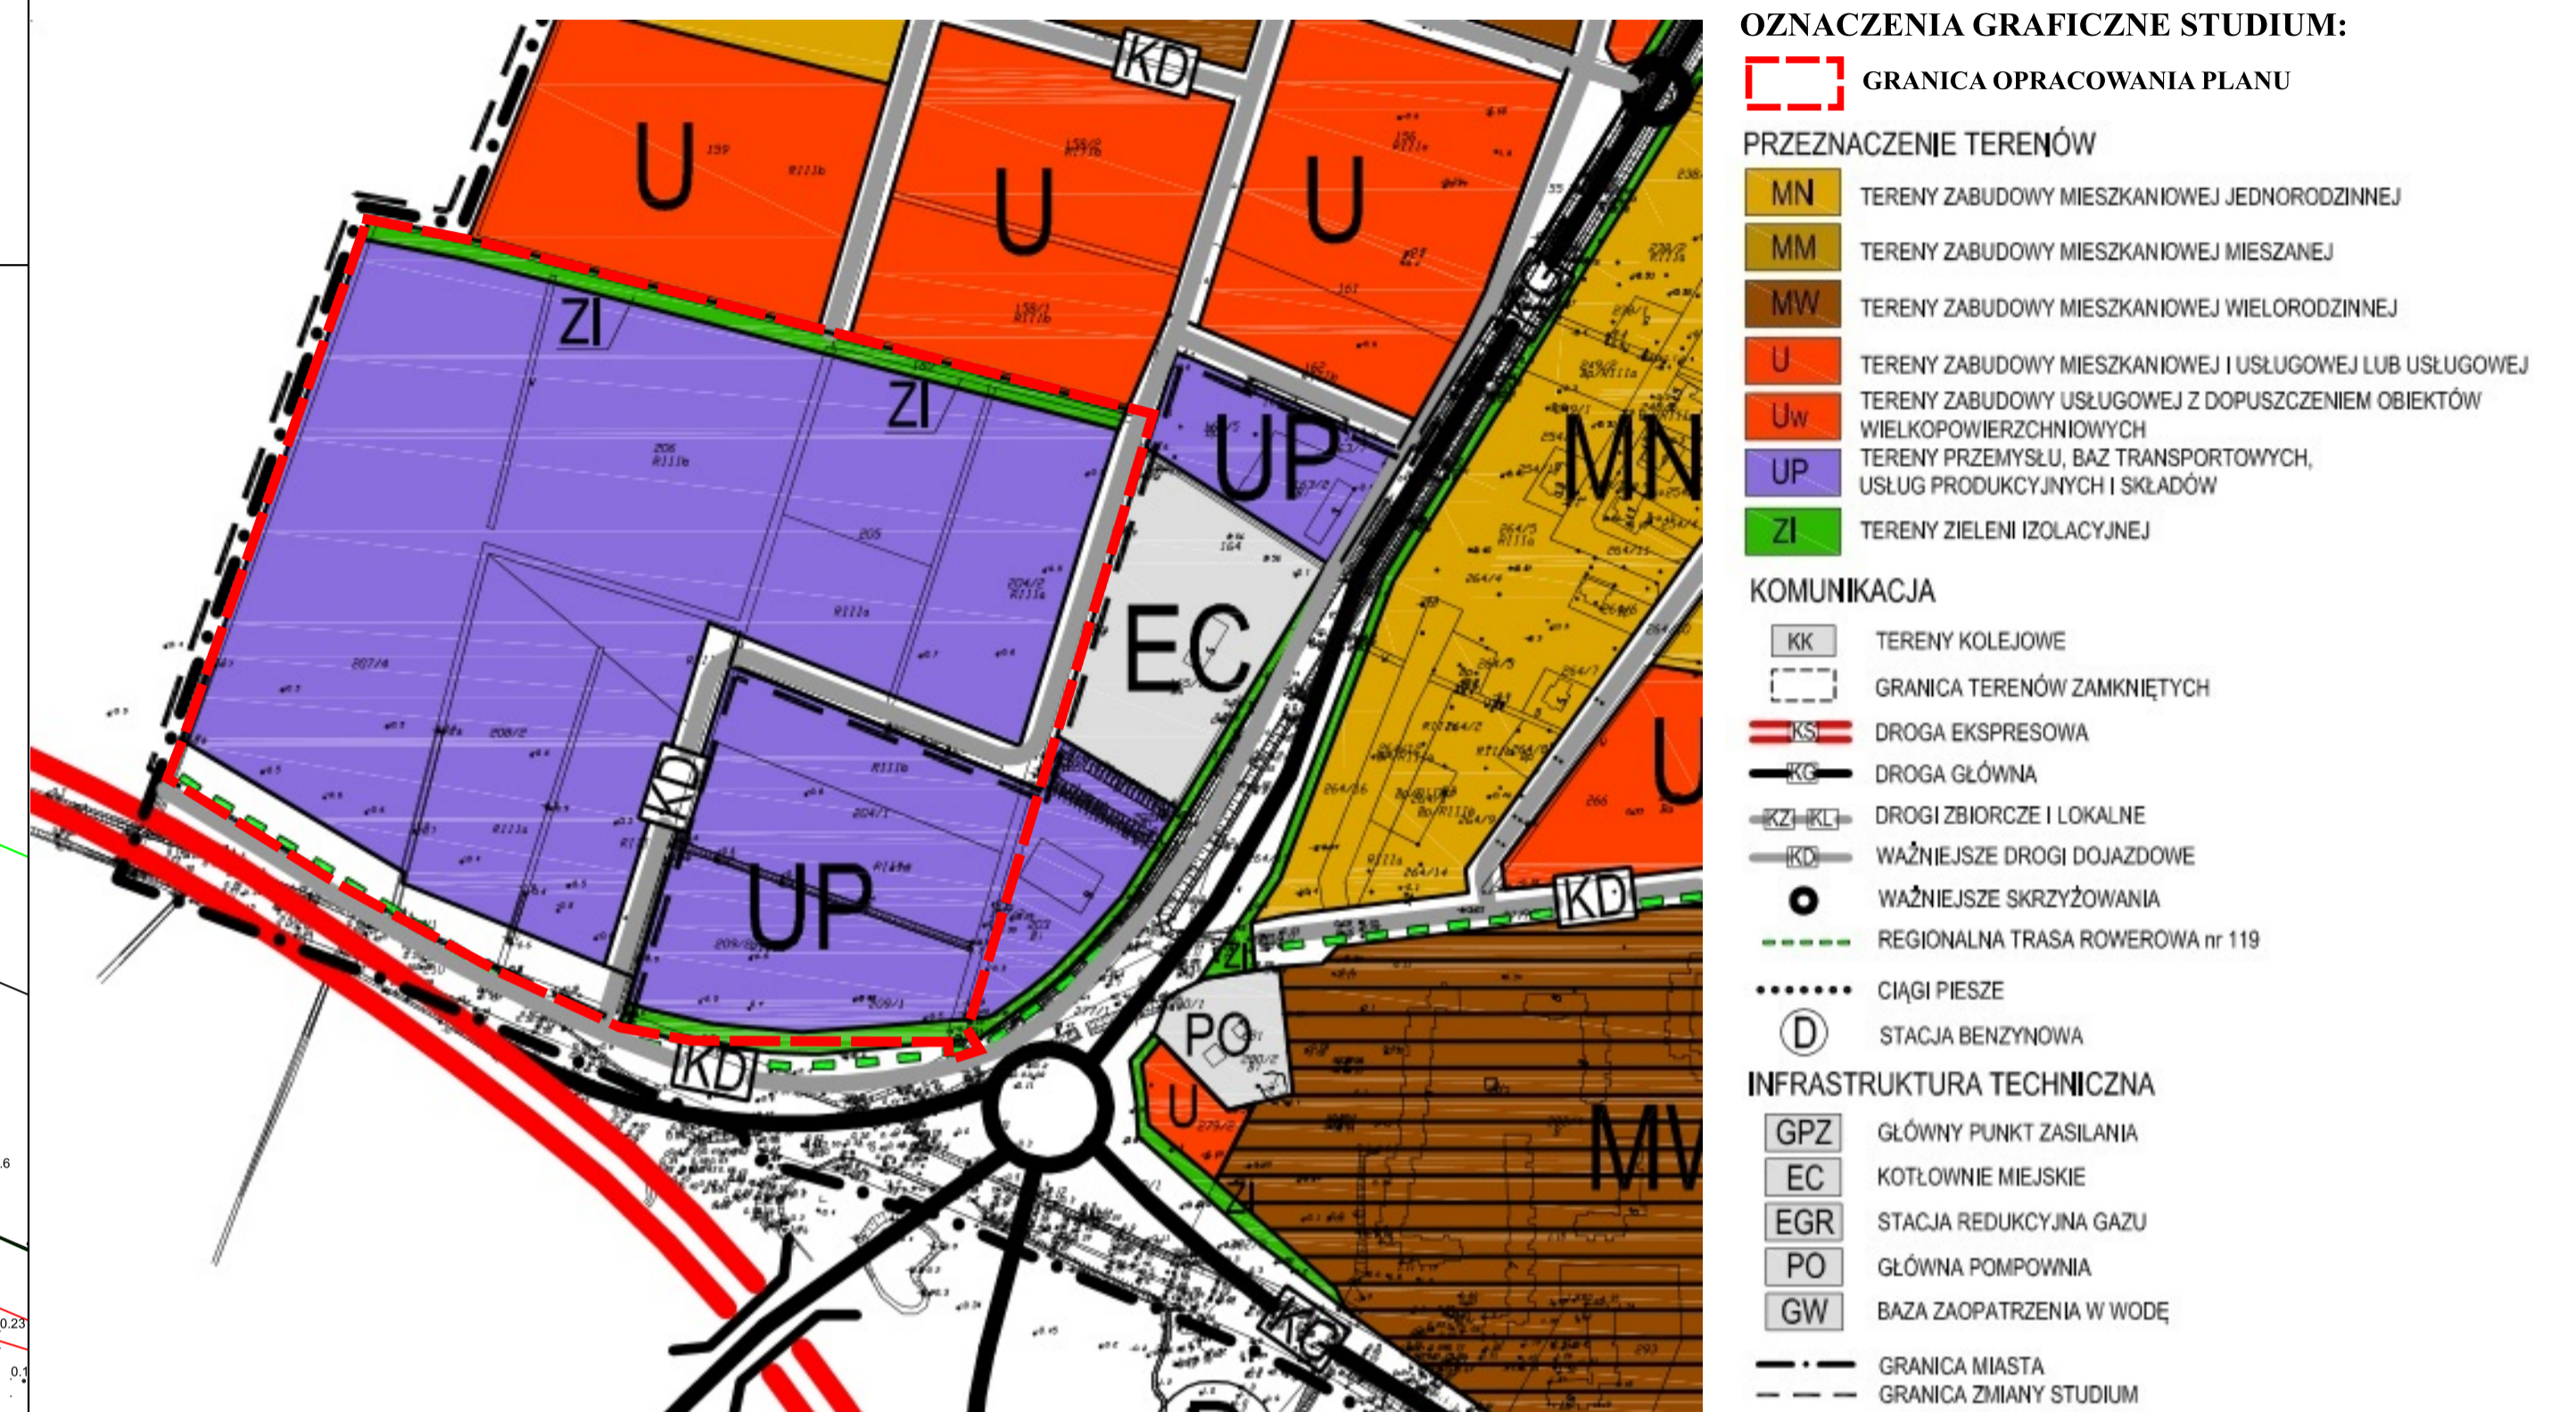

OZNACZENIA GRAFICZNE BĘDĄCE OBOWIĄZUJĄCYMI USTALENIAMI PLANU:

- GRANICA OBSZARU OBJĘTEGO PLANEM MIEJSCOWYM
- LINIE ROZGRANICZAJĄCE TERENY O RÓŻNYM PRZEZNACZENIU LUB RÓŻNYCH ZASADACH ZAGOSPODAROWANIA
- NIEPRZEKRACZALNA LINIA ZABUDOWY
- PAS OCHRONY FUNKCYJNEJ TERENU O SZEROKOŚCI PO 7 M W OBYE STRONY OD OSI NAWIETRZNEJ LINII ELEKTROENERGETYCZNEJ SN -15kV
- WYMIARY W METRACH

PRZEZNACZENIA TERENU

- PP-PS TERENY PRODUKCJI PRZEMYSŁOWEJ LUB SKŁADÓW I MAGAZYNÓW
- Z TEREN ZIELENI
- KDS TEREN DROGI EKSPRESOWEJ
- KDD TEREN DROGI DOJAZDOWEJ

OZNACZENIA GRAFICZNE WYNIKAJĄCE Z PRZEPISÓW ODRĘBNYCH, INFORMACYJNE:

- OBSZAR SZCZEGÓLNEGO ZAGROŻENIA POWODZIĄ OD STRONY MORZA, NA KTÓRYM PRAWDOPODOBIEŃSTWO WYSTĄPIENIA POWODZI JEST ŚREDNIE I WYNOŚI 1% (RAZ NA 100 LAT)
- SN-15kV ISTNIEJĄCA NAWIETRZNA LINIA ELEKTROENERGETYCZNA SN -15kV

Licencja nr 6642.318.2022_2210_P

1. Nazwa organu wydającego licencję: STAROSTA NOWODWORSKI UL. GEN. WŁADYSŁAWA SKORŚKIEGO 23 82-100 NOWY DWÓR GDAŃSKI			
2. Licencjodawca: GMINA NOWY DWÓR GDAŃSKI ul. Ernesta Wejhera 3 82-100 Nowy Dwór Gdański NIP: 579-206-12-43 REGON: 170747891			
3. Informacje o materiałach państwowego zasobu geodezyjnego i kartograficznego, których dotyczy licencja:			
Lp.	Nazwa materiału państwowego zasobu geodezyjnego i kartograficznego	Identyfikator materiału państwowego zasobu geodezyjnego i kartograficznego	Data wykonania kopii
1	Mapa zasadnicza w postaci wektorowej w skaliach 1:1 000		11.05.2022 m. Nowy Dwór Gd., obr. 01

MIEJSCOWY PLAN ZAGOSPODAROWANIA PRZESTRZENNEGO MIASTA NOWY DWÓR GDAŃSKI DLA CZĘŚCI TERENU POŁOŻONEGO NA ZACHÓD OD ULICY JANTAROWEJ ORAZ NA PÓŁNOC OD DROGI KRAJOWEJ S7	
Sporządził:	Burmistrz Nowego Dworu Gdańskiego
Opracowanie:	Pracownia Urbanistyczno-Projektowa ARTPLAN Artur Kozłowski kozłowski.projekt@wp.pl
Zespół autorski:	mgr Artur Kozłowski – projektant Uprawniony projektant w planowaniu przestrzennym zgodnie z art. 5 pkt 4 ustawy z dnia 27 marca 2003 r. o planowaniu i zagospodarowaniu przestrzennym (Dz.U. z 2022 r., poz. 503 ze zm.), mgr inż. Agata Grabowska- zagadnienia środowiska przyrodniczego