


# MIEJSCOWY PLAN ZAGOSPODAROWANIA PRZESTRZENNEGO DLA TERENU DZIAŁKI NR 204 W OBREBIE GEODEZYJNYM LUBIESZEWO

ZAŁĄCZNIK NR 1 DO UCHWAŁY RADY MIEJSKIEJ W NOWYM DWORZE GDAŃSKIM NR \_\_\_\_\_ Z DNIA \_\_\_\_\_

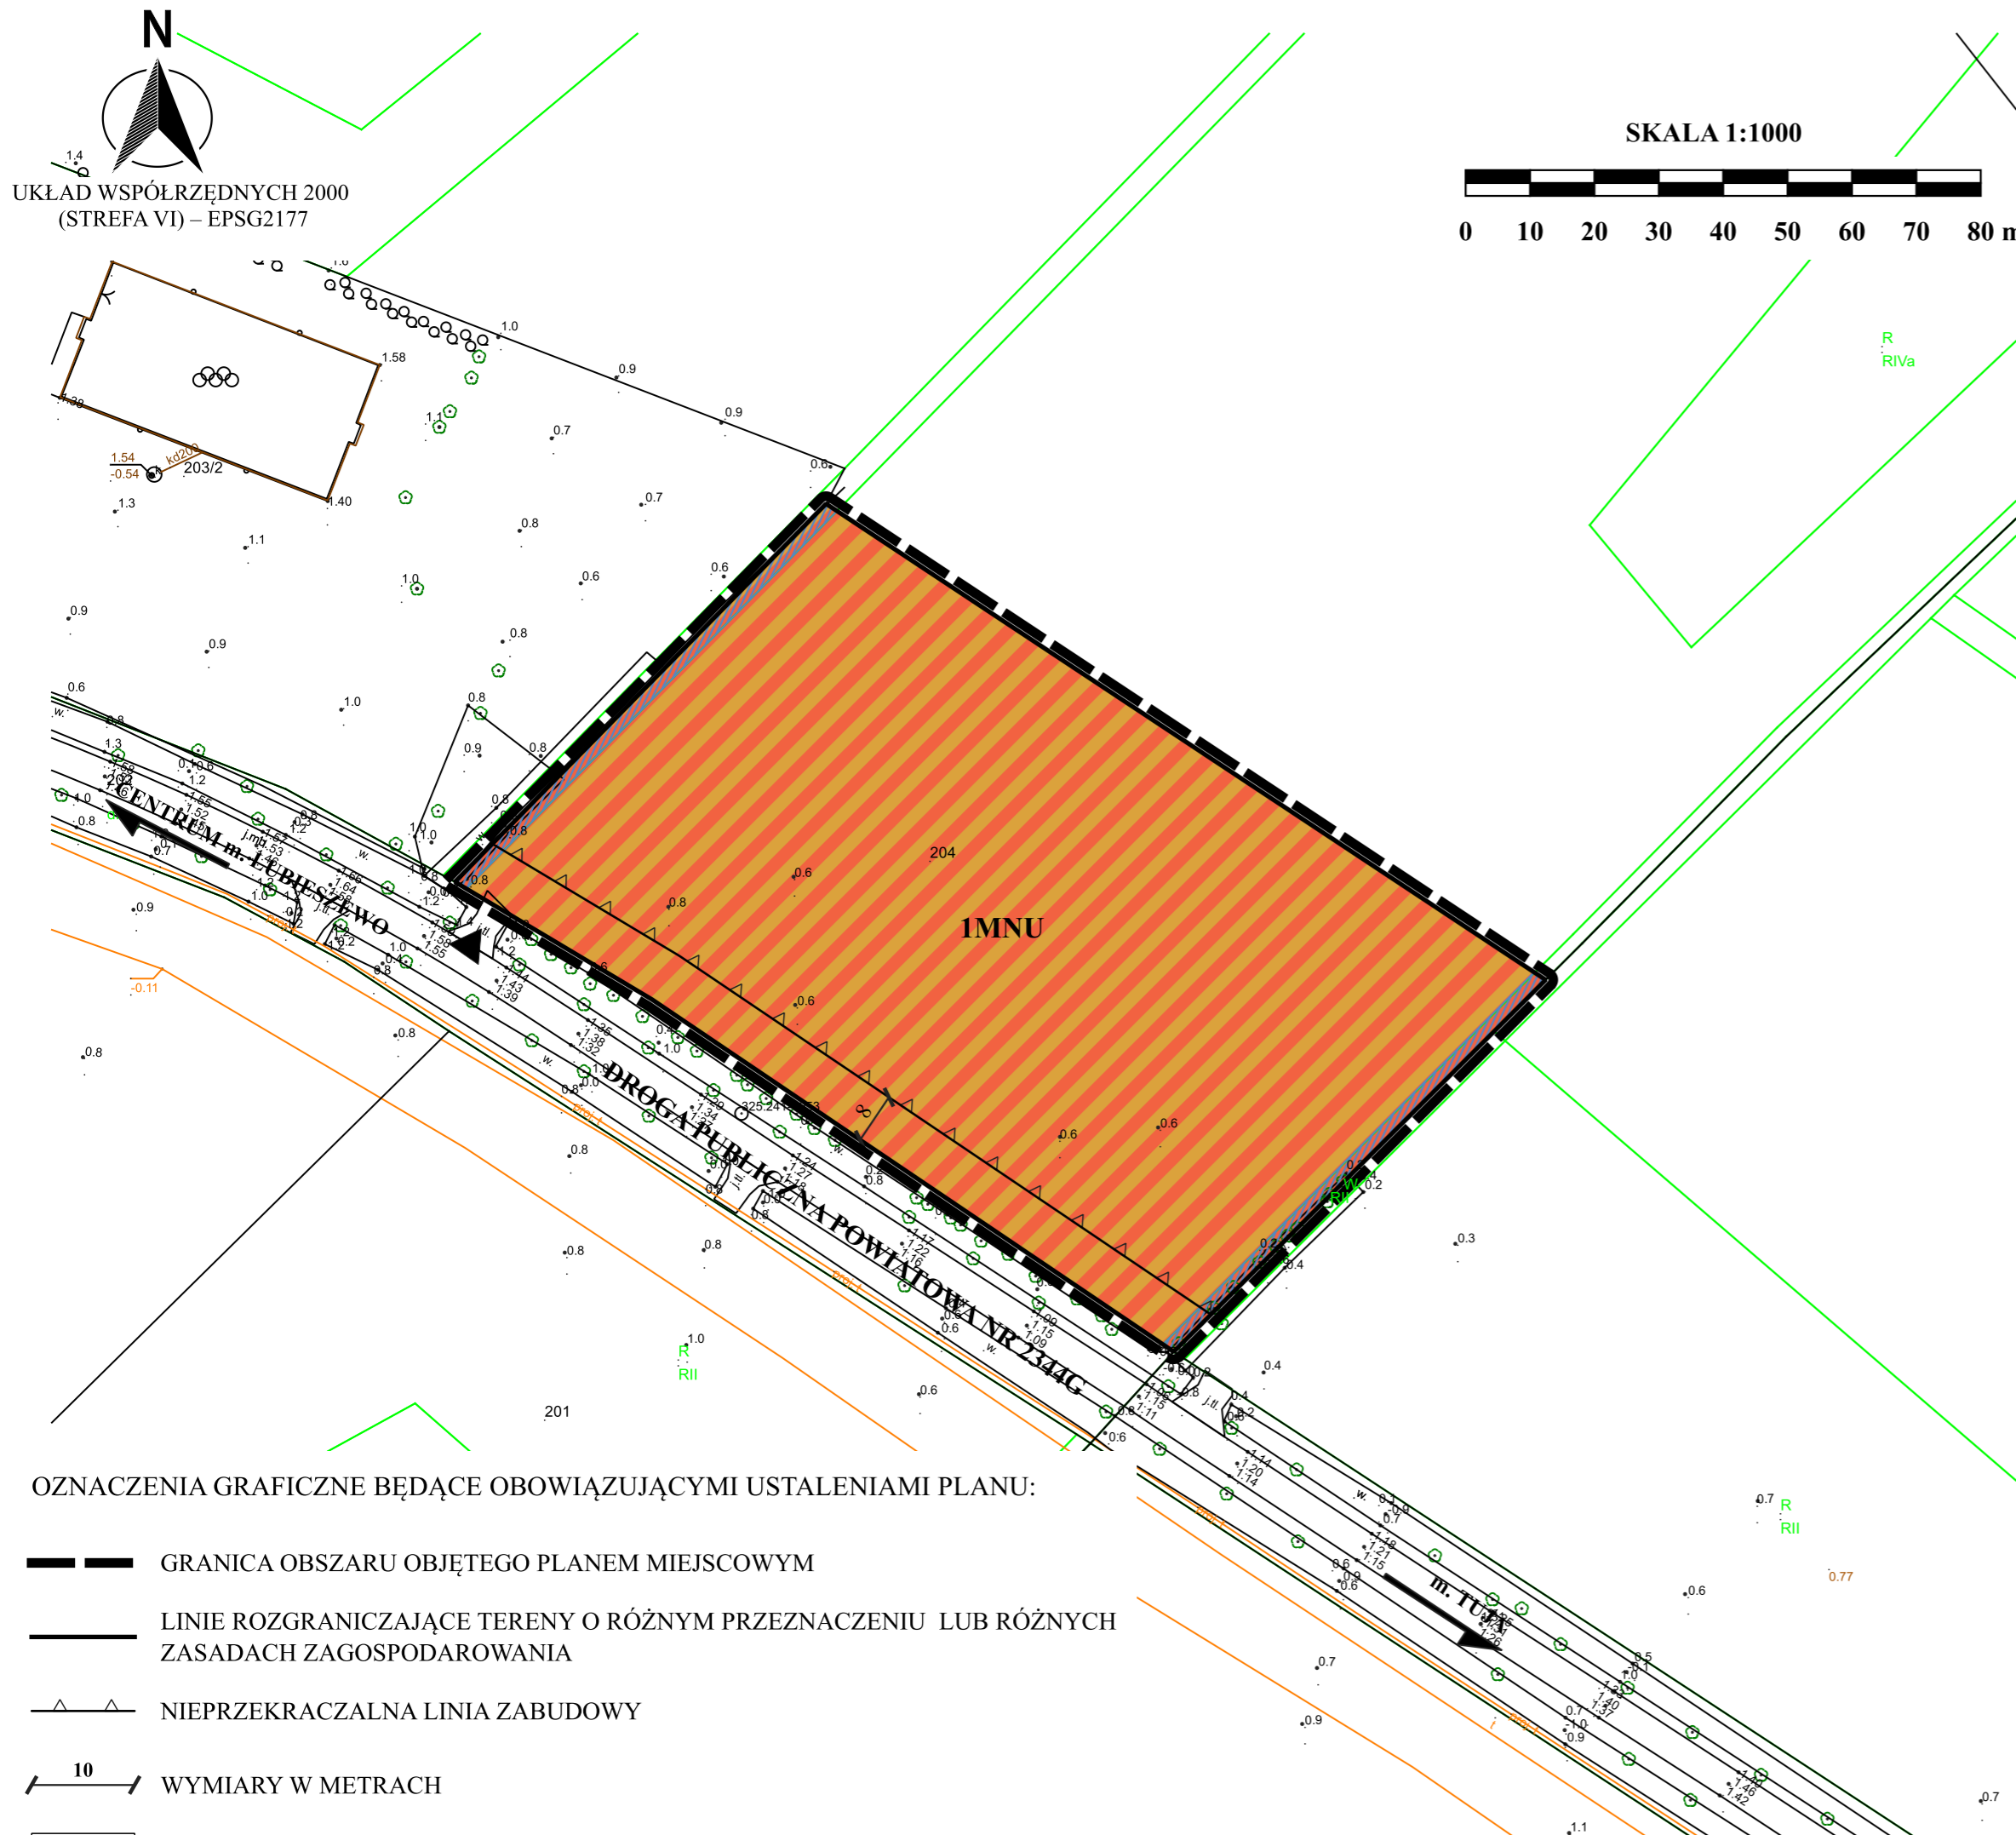

OZNACZENIA GRAFICZNE BĘDĄCE OBOWIĄZUJĄCYMI USTALENIAMI PLANU:

- GRANICA OBSZARU OBJĘTEGO PLANEM MIEJSCOWYM
- LINIE ROZGRANICZAJĄCE TERENY O RÓŻNYM PRZEZNACZENIU LUB RÓŻNYCH ZASADACH ZAGOSPODAROWANIA
- NIEPRZEKRACZALNA LINIA ZABUDOWY
- WYMIARY W METRACH
- STREFA OCHRONY EKSPOZYCJI - CAŁY OBSZAR PLANU
- ISTNIEJĄCE URZĄDZENIA WODNE MELIORACJI SZCZEGÓŁOWYCH (ROWY MELIORACYJNE)- DO ZACHOWANIA
- MNU TEREN ZABUDOWY MIESZKANIOWEJ JEDNORODZINNEJ I USŁUG

OZNACZENIA GRAFICZNE INFORMACYJNE:

- ORIENTACYJNY WJAZD NA DZIAŁKĘ

Licencja nr 6642.326.2022\_2210\_P

Lp.	Nazwa materiału państwowego zasobu geodezyjnego i kartograficznego	Identyfikator materiału państwowego zasobu geodezyjnego i kartograficznego	Data wykonania kopii	Określenie obszaru/objektu, do którego odnosi się licencja <sup>1)</sup>
1	Mapa zasadnicza w postaci wektorowej w skalach 1:1 000		11.05.2022	obr. Lubieszewo, dz. 204

WYRYS ZE „STUDIUM UWARUNKOWAŃ I KIERUNKÓW ZAGOSPODAROWANIA PRZESTRZENNEGO MIASTA I GMINY NOWY DWÓR GDAŃSKI” - DLA OBSZARU GMINY, ZATWIERDZONEGO UCHWAŁĄ NR 67/X/95 RADY MIASTA I GMINY NOWY DWÓR GDAŃSKI Z DNIA 2 CZERWCA 1995 R., ZMIENIONEGO UCHWAŁĄ NR 359/XLIII/2010 RADY MIEJSKIEJ Z DNIA 16 WRZEŚNIA 2010 R., UCHWAŁĄ NR 375/XLVI/2018 RADY MIEJSKIEJ Z DNIA 22 LUTEGO 2018 R., UCHWAŁĄ NR 62/X/2019 RADY MIEJSKIEJ Z DNIA 09 MAJA 2019 R. ORAZ ZARZĄDZENIEM ZASTĘPCZYM WOJEWODY POMORSKIEGO Z DNIA 30 PAŹDZIERNIKA 2019 R. W SPRAWIE WPROWADZENIA UDOKUMENTOWANYCH ZŁOŻ KOPALIN DO STUDIUM UWARUNKOWAŃ I KIERUNKÓW ZAGOSPODAROWANIA PRZESTRZENNEGO MIASTA I GMINY NOWY DWÓR GDAŃSKI.



OZNACZENIA GRAFICZNE STUDIUM:

- GRANICA OPRACOWANIA PLANU
- TERENY ZABUDOWY-SKUPIONEJ O PRZEWADZE FUNKCJI MIESZKANIOWEJ | USŁUGOWEJ
- TERENY JW. ROZWOJOWE
- TERENY ZABUDOWY USŁUGOWEJ, PRODUKCYJNEJ | SKŁADOWEJ
- WODY POWIERZCHNIOWE
- OBIEKTY WPISANE DO REJESTRU ZABYTKÓW
- GRANICE STREF OCHRONY KONSERWATORSKIEJ
- SYMBOL STREFY OCHRONY EKSPOZYCJI
- STREFA OCHRONY KRAJOBRAZU
- GRANICE STREF OCHRONY ARCHEOLOGICZNEJ
- STANOWISKA ARCHEOLOGICZNE
- DROGI POWIATOWE | GŁÓWNE DROGI GMINNE
- LINIE KOLEJOWE WĄSKOTOROWE
- KORYTARZ TECHNICZNY LINII 110 KV
- JW. PROJEKTOWANY
- KIERUNKI PODŁĄCZEŃ KANALIZACJI SANITARNEJ
- GRANICA GMINY
- GRANICE OBREBÓW
- MIEJSCOWOŚCI OBREBOWE
- RÓŻEWO
- INNE MIEJSCOWOŚCI

MIEJSCOWY PLAN ZAGOSPODAROWANIA PRZESTRZENNEGO DLA TERENU DLA TERENU DZIAŁKI NR 204 W OBREBIE GEODEZYJNYM LUBIESZEWO	
Sporządził:	Burmistrz Nowego Dworu Gdańskiego
Opracowanie:	Pracownia Urbanistyczno-Projektowa ARTPLAN Artur Kozłowski kozowski.projekt@wp.pl
Zespół autorski:	mgr Artur Kozłowski – projektant Uprawniony projektant w planowaniu przestrzennym zgodnie z art. 5 pkt 4 ustawy z dnia 27 marca 2003 r., o planowaniu i zagospodarowaniu przestrzennym (Dz. U. z 2022 r., poz. 503 ze zm.), mgr inż. Agata Grabowska- zagadnienia środowiska przyrodniczego