


MIEJSCOWY PLAN ZAGOSPODAROWANIA PRZESTRZENNEGO GMINY NOWY DWÓR GDAŃSKI DLA TERENU DZIAŁKI NR 146 POŁOŻONEJ W OBREBIE GEODEZYJNYM STAROCIN

ZAŁĄCZNIK NR 1 DO UCHWAŁY RADY MIEJSKIEJ W NOWYM DWORZE GDAŃSKIM NR \_\_\_\_\_ Z DNIA \_\_\_\_\_ 2025 R.

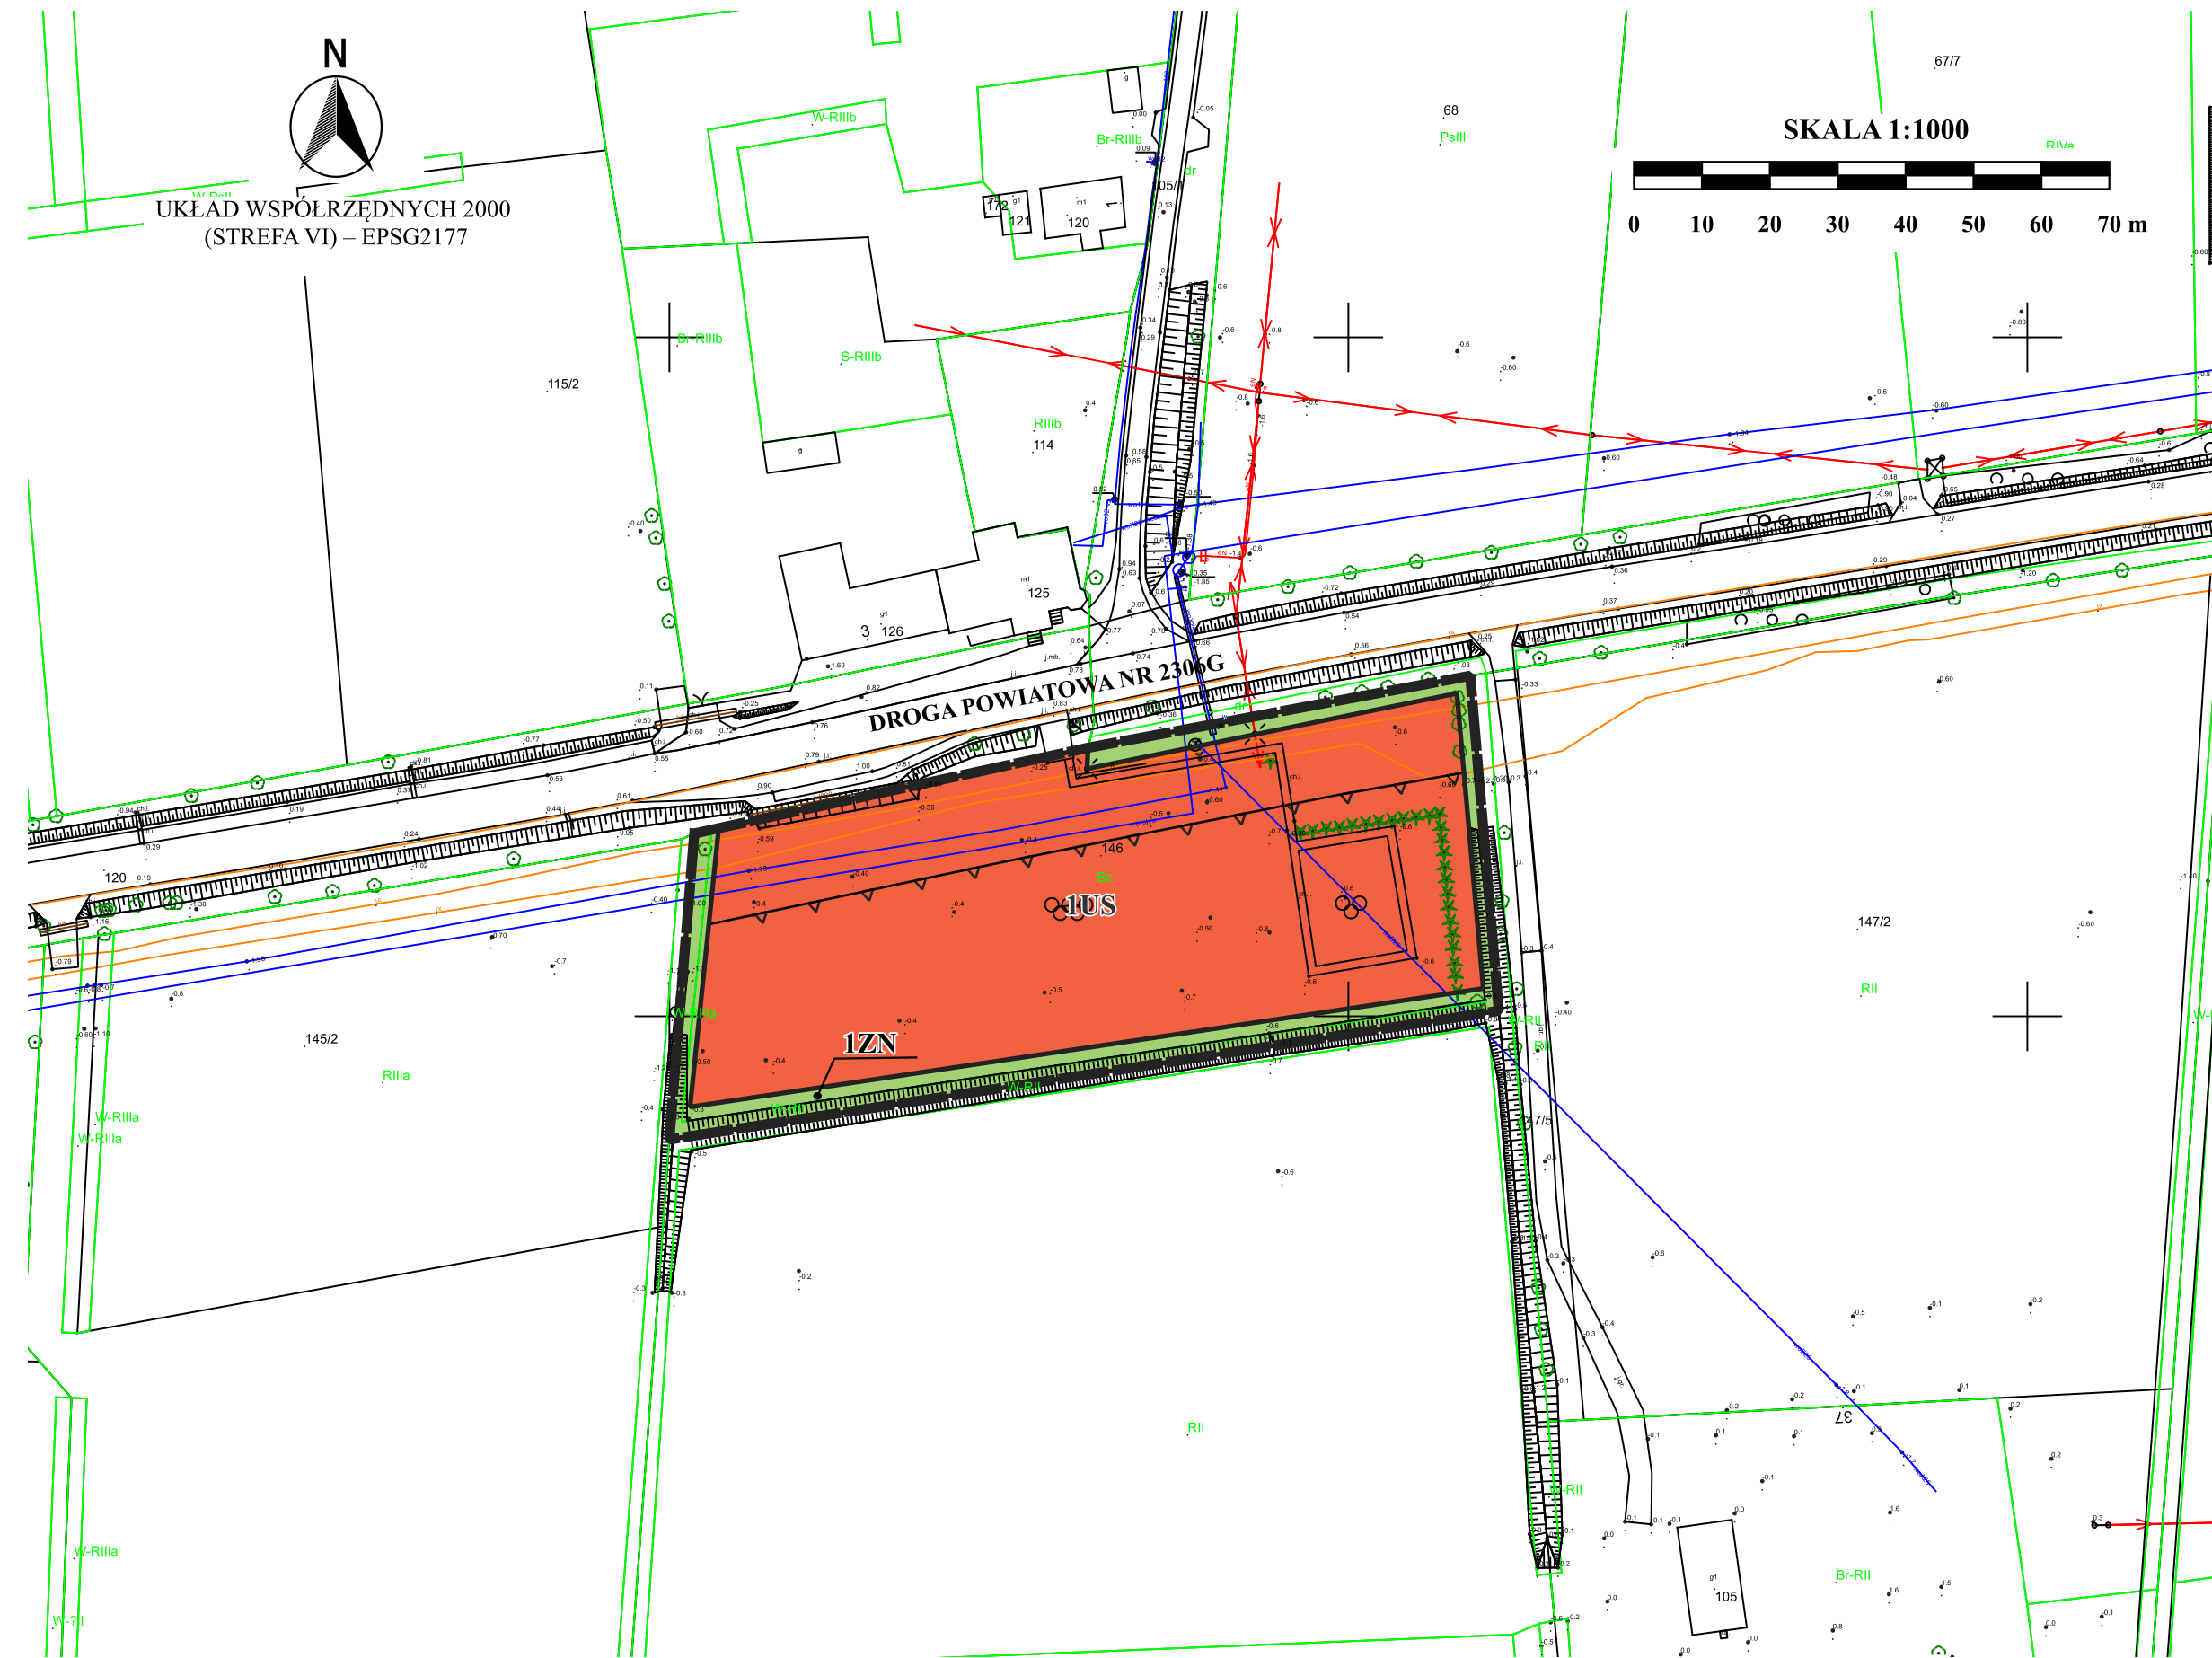


LEGENDA:

- GRANICA OBSZARU OBJĘTEGO MIEJSCOWYM PLANEM
- LINIE ROZGRANICZAJĄCE TERENY O RÓŻNYM PRZEZNACZENIU LUB RÓŻNYCH ZASADACH ZAGOSPODAROWANIA
- NIEPRZEKRACZALNA LINIA ZABUDOWY

PRZEZNACZENIA TERENÓW

- US TEREN USŁUG SPORTU I REKREACJI
- ZN TEREN ZIELENI NATURALNEJ

WYRYS ZE „STUDIUM UWARUNKOWAŃ I KIERUNKÓW ZAGOSPODAROWANIA PRZESTRZENNEGO MIASTA I GMINY NOWY DWÓR GDAŃSKI” - DLA OBSZARU GMINY, ZATWIERDZONEGO UCHWAŁĄ NR 67/X/95 RADY MIASTA I GMINY NOWY DWÓR GDAŃSKI Z DNIA 2 CZERWCA 1995 R., ZMIENIONEGO UCHWAŁĄ NR 359/XLIII/2010 RADY MIEJSKIEJ Z DNIA 16 WRZEŚNIA 2010 R., UCHWAŁĄ NR 375/XLVI/2018 RADY MIEJSKIEJ Z DNIA 22 LUTEGO 2018 R., UCHWAŁĄ NR 62/X/2019 RADY MIEJSKIEJ Z DNIA 09 MAJA 2019 R. ORAZ ZARZĄDZENIEM ZASTĘPCZYM WOJEWODY POMORSKIEGO Z DNIA 30 PAŹDZIERNIKA 2019 R. W SPRAWIE WPROWADZENIA UDOKUMENTOWANYCH ZŁOŻ KOPALIN DO STUDIUM UWARUNKOWAŃ I KIERUNKÓW ZAGOSPODAROWANIA PRZESTRZENNEGO MIASTA I GMINY NOWY DWÓR GDAŃSKI.

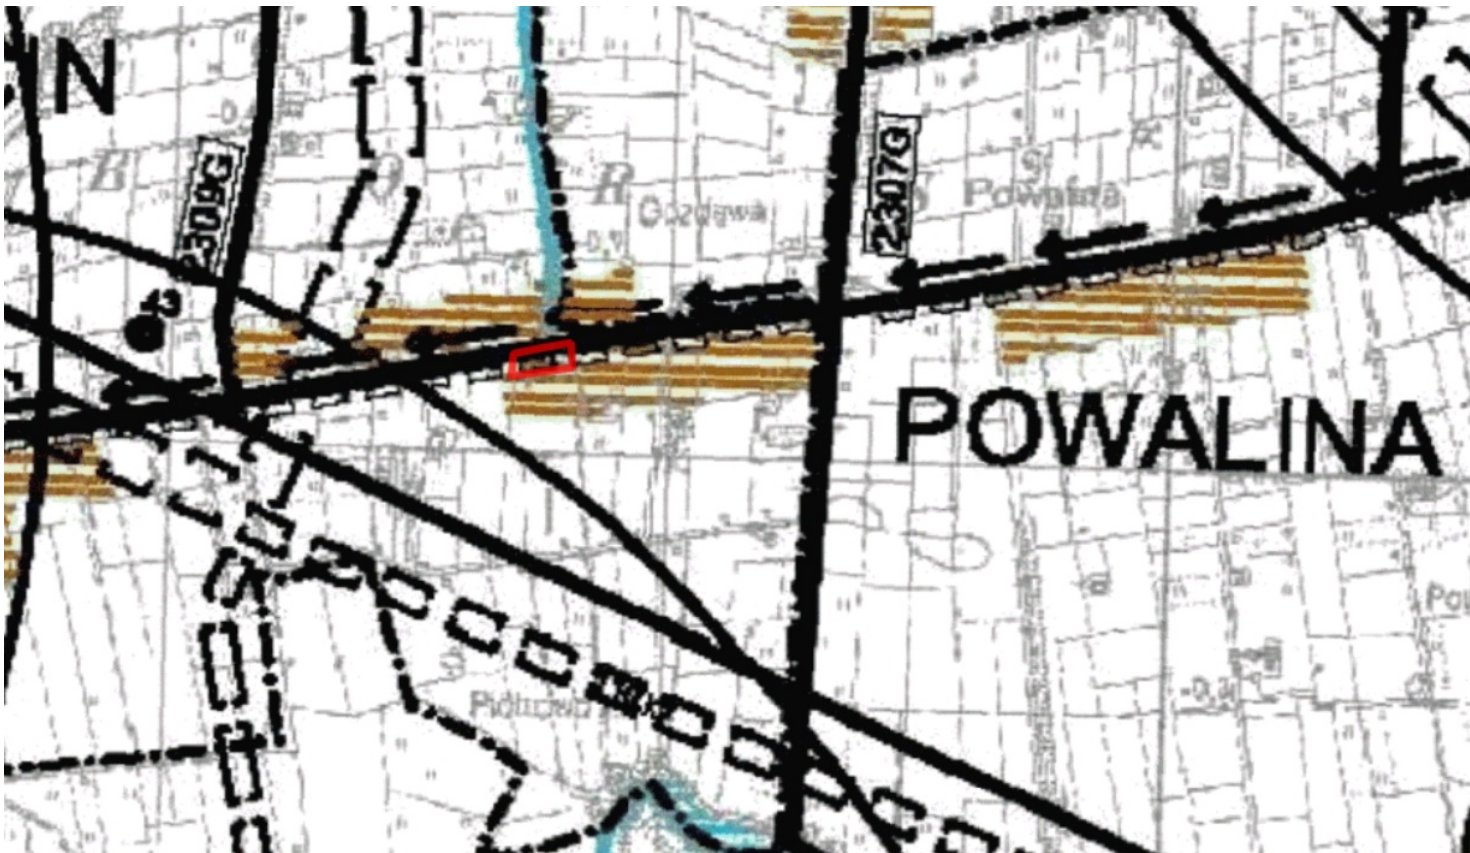

OZNACZENIA STUDIUM:

GRANICA OBSZARU OBJĘTEGO MIEJSCOWYM PLANEM

TERENY ZABUDOWY

- TERENY ZABUDOWY-SKUPIONEJ O PRZEWADZE FUNKCJI MIESZKANIOWEJ | USŁUGOWEJ
- TERENY JW. RÓZWOJOWE
- TERENY JW. DO ZAGĘSZCZENIA ZABUDOWY ROZPROSZONEJ

KOMUNIKACJA

DROG POWIATOWE | GŁÓWNE DROG GMINNE

Licencja nr 6642.374.2025\_2210\_CL1  
Mapa zasadnicza w postaci wektorowej w skali 1:1 000  
Data wykonania kopii: 25.03.2025

| MIEJSCOWY PLAN ZAGOSPODAROWANIA PRZESTRZENNEGO GMINY NOWY DWÓR GDAŃSKI DLA TERENU DZIAŁKI NR 146 POŁOŻONEJ W OBREBIE GEODEZYJNYM STAROCIN |   |                                                            |
|---|---|------------------------------------------------------------|
| Sporządził:   | Burmistrz Nowego Dworu Gdańskiego   |                                                            |
| Opłacowanie:   |   | Pracownia Urbanistyczno-Projektowa ARTPLAN Artur Kozłowski |
| Zespół autorski   | mgr Artur Kozłowski - projektant<br>Uprawniony projektant w planowaniu przestrzennym zgodnie z art. 5 pkt 4 ustawy z dnia 27 marca 2003 r. o planowaniu i zagospodarowaniu przestrzennym (Dz.U. z 2024 r., poz. 1130 ze zm.),<br>mgr inż. Agata Grabowska - środowisko przyrodnicze |                                                            |