


ZAŁĄCZNIK GRAFICZNY NR 1 PROGNOZY ODDZIAŁYWANIA NA ŚRODOWISKO MIEJSCOWEGO PLANU ZAGOSPODAROWANIA PRZESTRZENNEGO GMINY NOWY DWÓR GDAŃSKI DLA TERENU DZIAŁKI NR 146 POŁOŻONEJ W OBRĘBIE GEODEZYJNYM STAROCIN

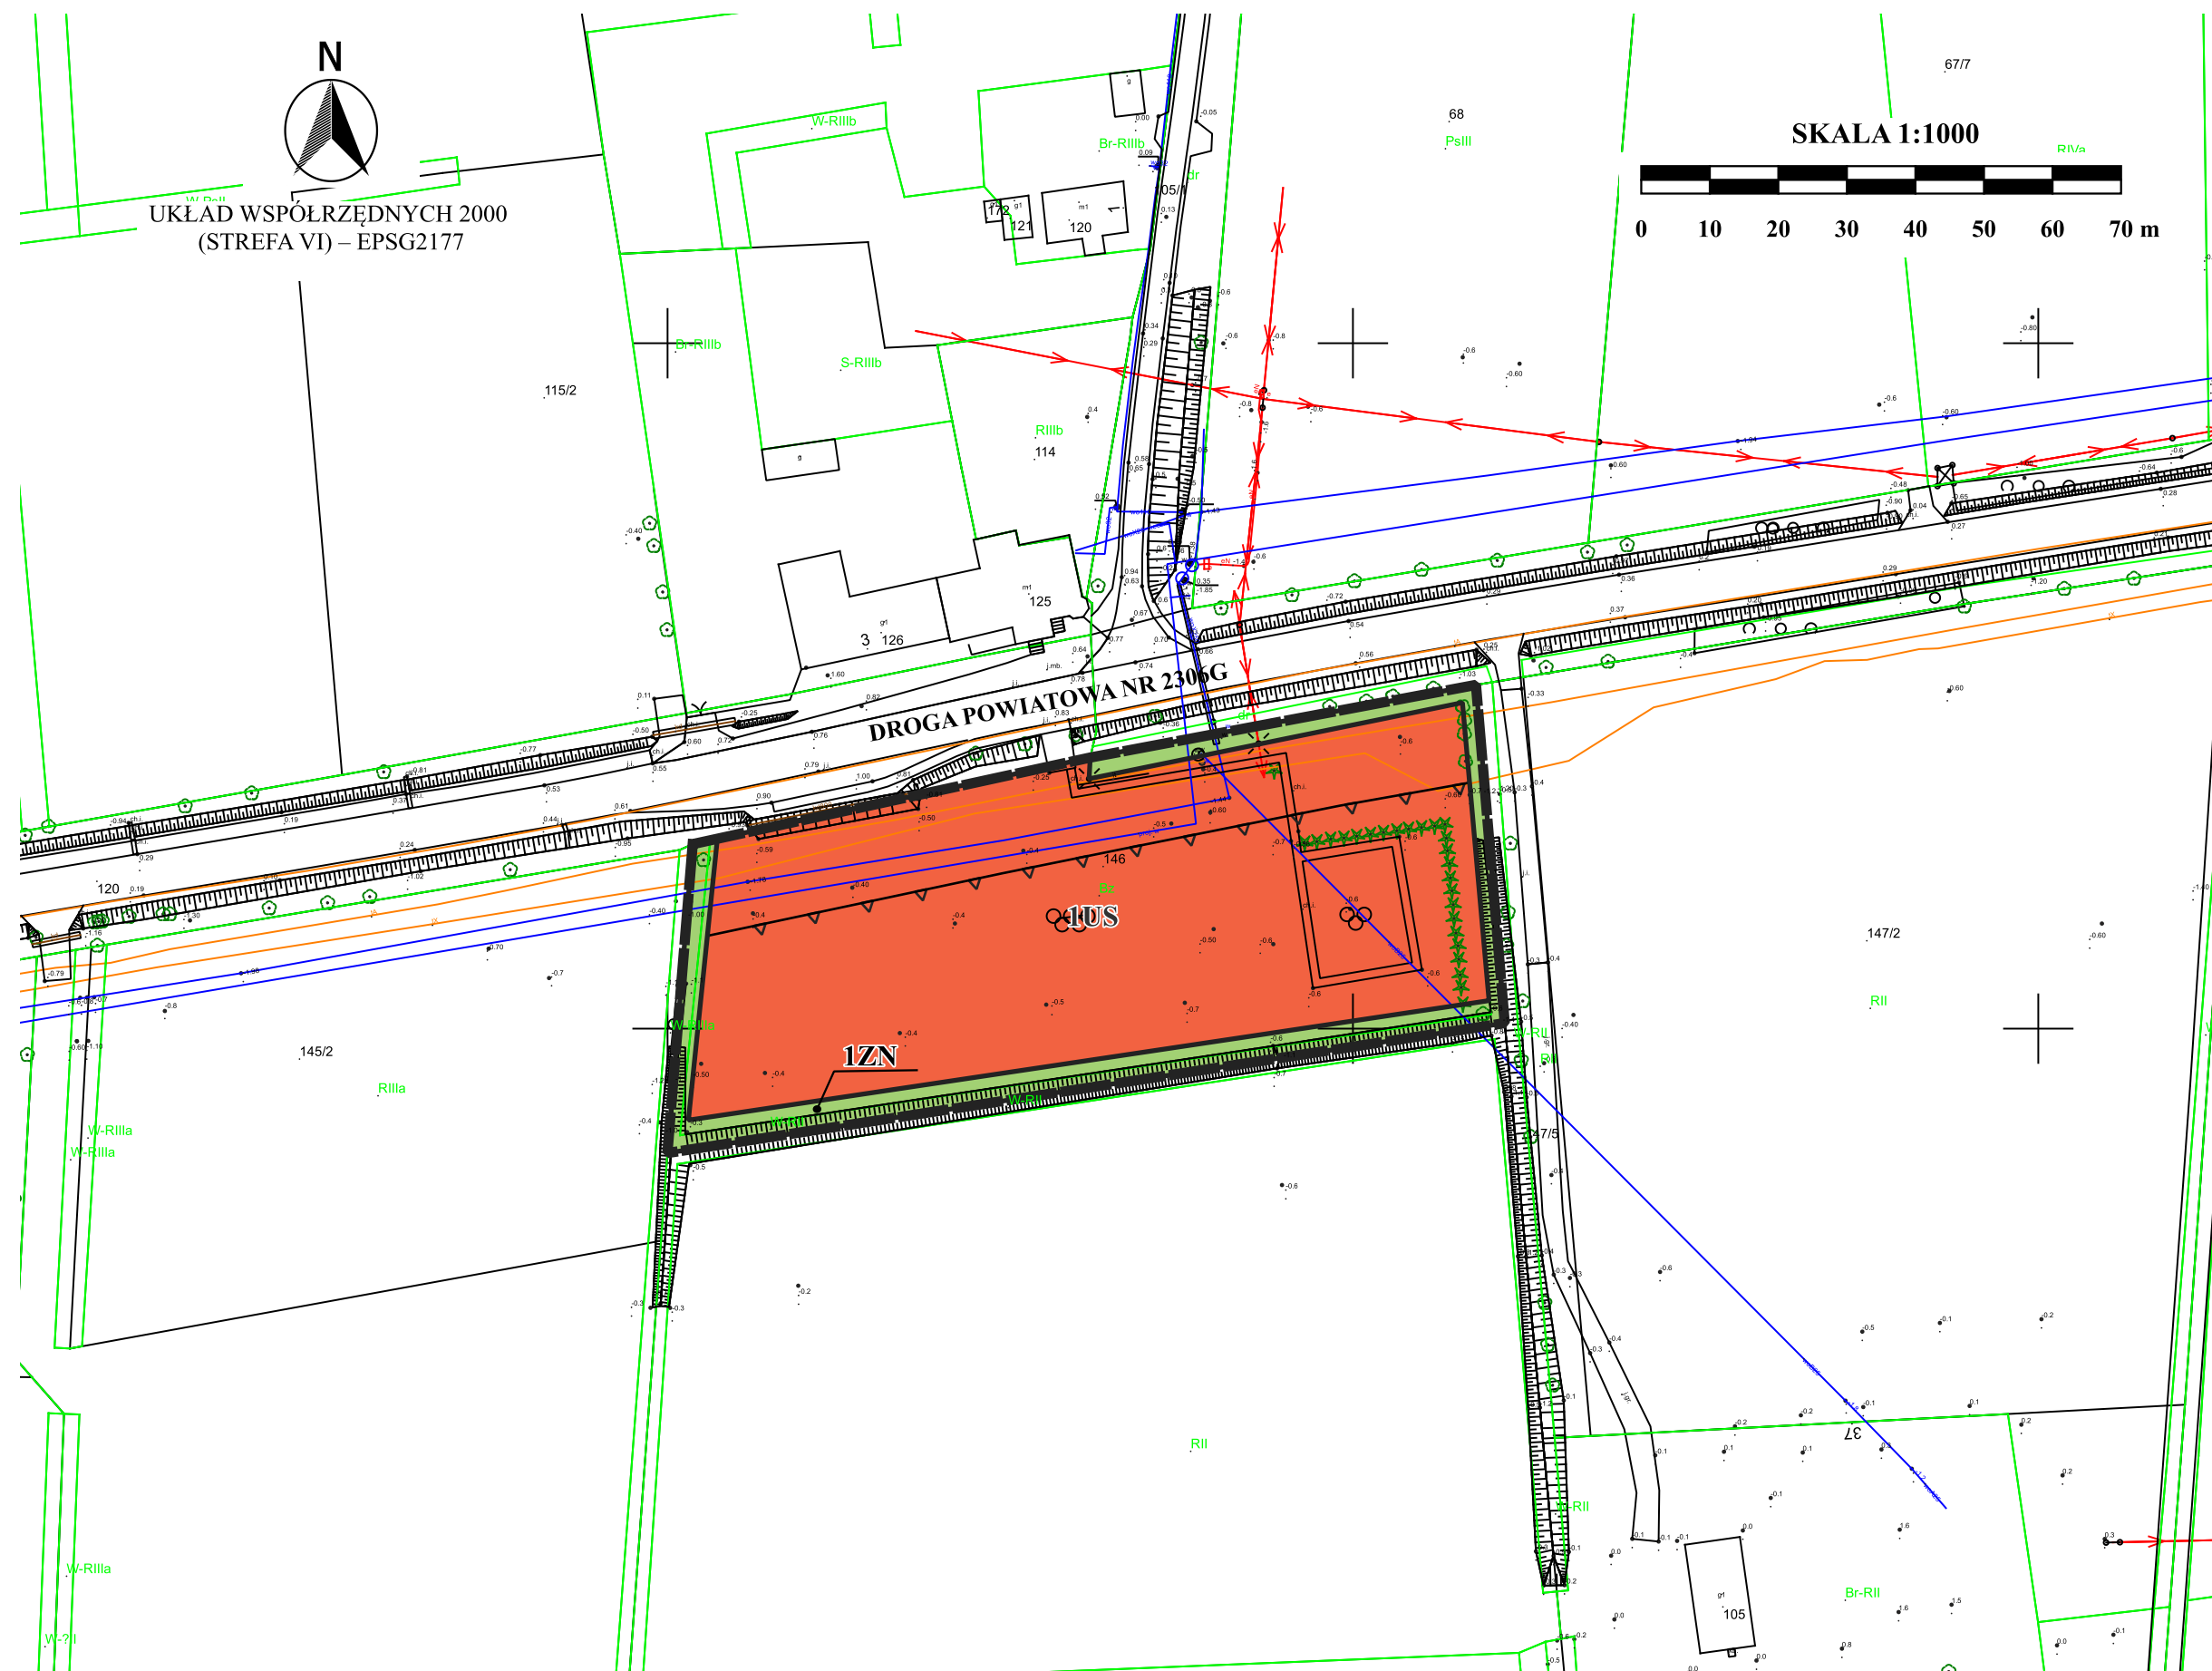


LEGENDA:

- | | |
|--|---|
|  | GRANICA OBSZARU OBJĘTEGO MIEJSCOWYM PLANEM |
| | LINIE ROZGRANICZAJĄCE TERENY O RÓŻNYM PRZEZNACZENIU LUB RÓŻNYCH ZASADACH ZAGOSPODAROWANIA |
|  | NIEPRZEKRACZALNA LINIA ZABUDOWY |

PRZEZNACZENIA TERENÓW

- | | | | | | |
|----|--------------------------------|---|---|---|---|
| US | TEREN USLUG SPORTU I REKREACJI | 1 | 2 | 3 | 4 |
| ZN | TEREN ZIELENI NATURALNEJ | | | | |

WYRYS ZE „STUDIUM UWARUNKOWAŃ I KIERUNKÓW ZAGOSPODAROWANIA PRZESTRZENNEGO MIASTA I GMINY NOWY DWÓR GDAŃSKI” - DLA OBSZARU GMINY, ZATWIERDZONEGO UCHWAŁĄ NR 67/X/95 RADY MIASTA I GMINY NOWY DWÓR GDAŃSKI Z DNIA 2 CZERWCA 1995 R., ZMIENIONEGO UCHWAŁĄ NR 359/XLIII/2010 RADY MIEJSKIEJ Z DNIA 16 WRZEŚNIA 2010 R., UCHWAŁĄ NR 375/XLVI/2018 RADY MIEJSKIEJ Z DNIA 22 LUTEGO 2018 R., UCHWAŁĄ NR 62/X/2019 RADY MIEJSKIEJ Z DNIA 09 MAJA 2019 R. ORAZ ZARZĄDZENIEM ZASTĘPCY WÓJWODY POMORSKIEGO Z DNIA 30 PAŹDZIERNIKA 2019 R. W SPRAWIE WPROWADZENIA UDKUMENTOWANYCH ZŁOŹ KOPALIN DO STUDIUM UWARUNKOWAŃ I KIERUNKÓW ZAGOSPODAROWANIA PRZESTRZENNEGO MIASTA I GMINY NOWY DWÓR GDAŃSKI.

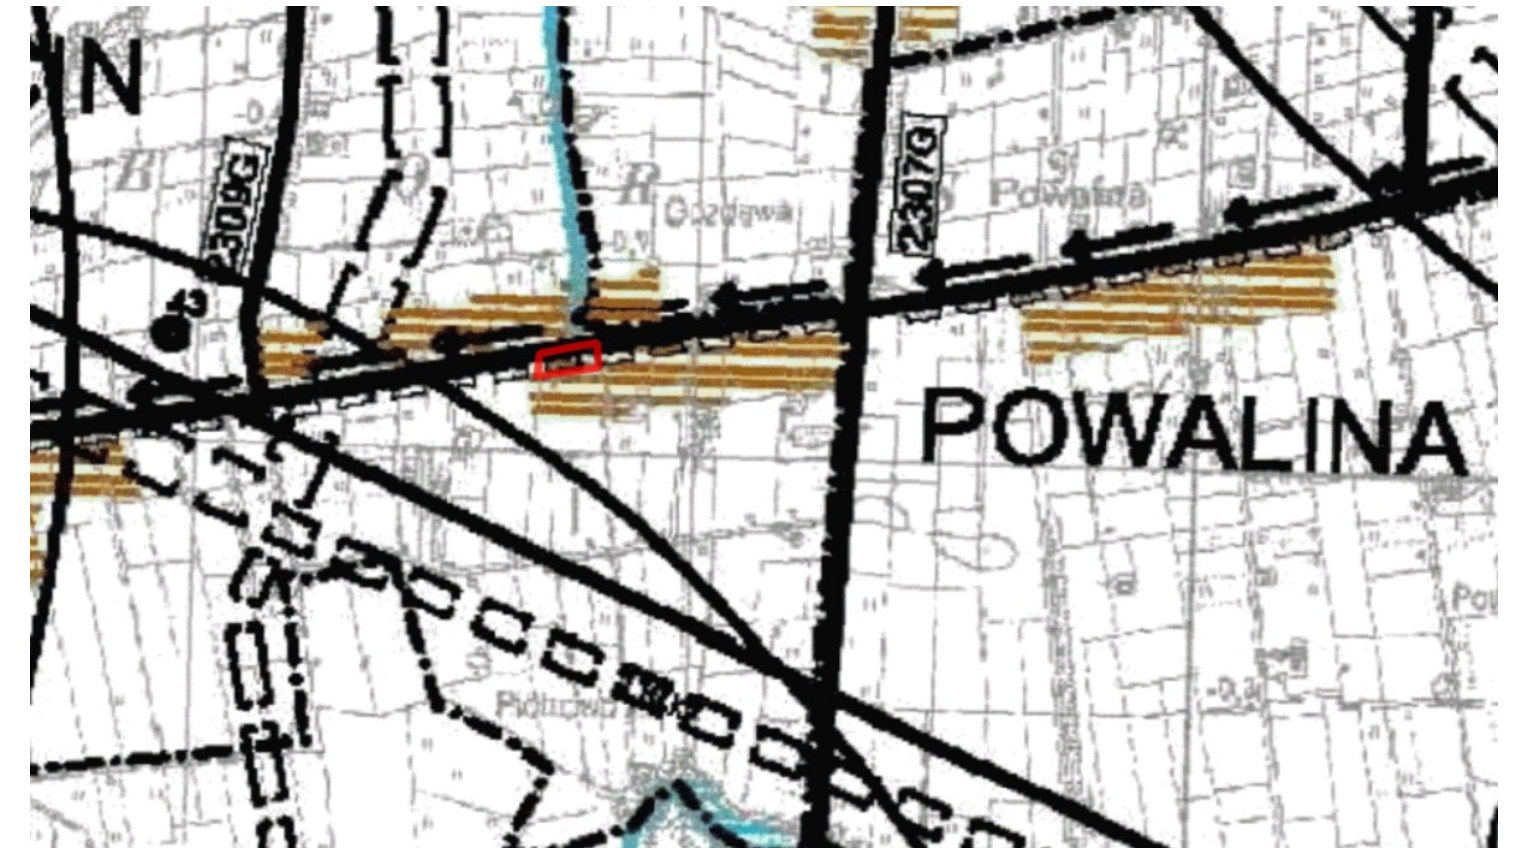

OZNACZENIA STUDIUM:

- GRANICA OBSZARU OBJĘTEGO MIEJSCOWYM PLANEM**

TERENY ZABUDOWY

- | | |
|---|---|
|  | TERENY ZABUDOWY-SKUPIONEJ O PRZEWADZE FUNKCJI MIESZKANIOWEJ USŁUGOWEJ |
|  | TERENY JW. ROZWOJOWE |
|  | TERENY JW. DO ZAGĘSZCZENIA ZABUDOWY ROZPROSZONEJ |

KOMUNIKACJA

- 2016 179100** **DROGI POWIATOWE | GŁÓWNE DROGI GMINNE**

CZYNNIKI NEGATYWNIE WPŁYWAJĄCE NA ŚRODOWISKO I ZDROWIE LUDZI:

- | | |
|---|--|
| 1 | ZMIANA KRAJOBRAZU |
| 2 | PRZEKSZTAŁCENIE POWIERZCHNI ZIEMI |
| 3 | SYNATROPIZACJA SZATY ROŚLINNEJ |
| 4 | ODPADY I ŚCIEKI KOMUNALNE |