


ZAŁĄCZNIK GRAFICZNY NR 1 PROGNOZY ODDZIAŁYWANIA NA ŚRODOWISKO PROJEKTU MIEJSCOWEGO PLAN ZAGOSPODAROWANIA PRZESTRZENNEGO MIASTA NOWY DWÓR GDAŃSKI DLA TERENU DZIAŁKI NR 377 POŁOŻONEJ W OBRĘBIE GEODEZYJNYM KMIECIN

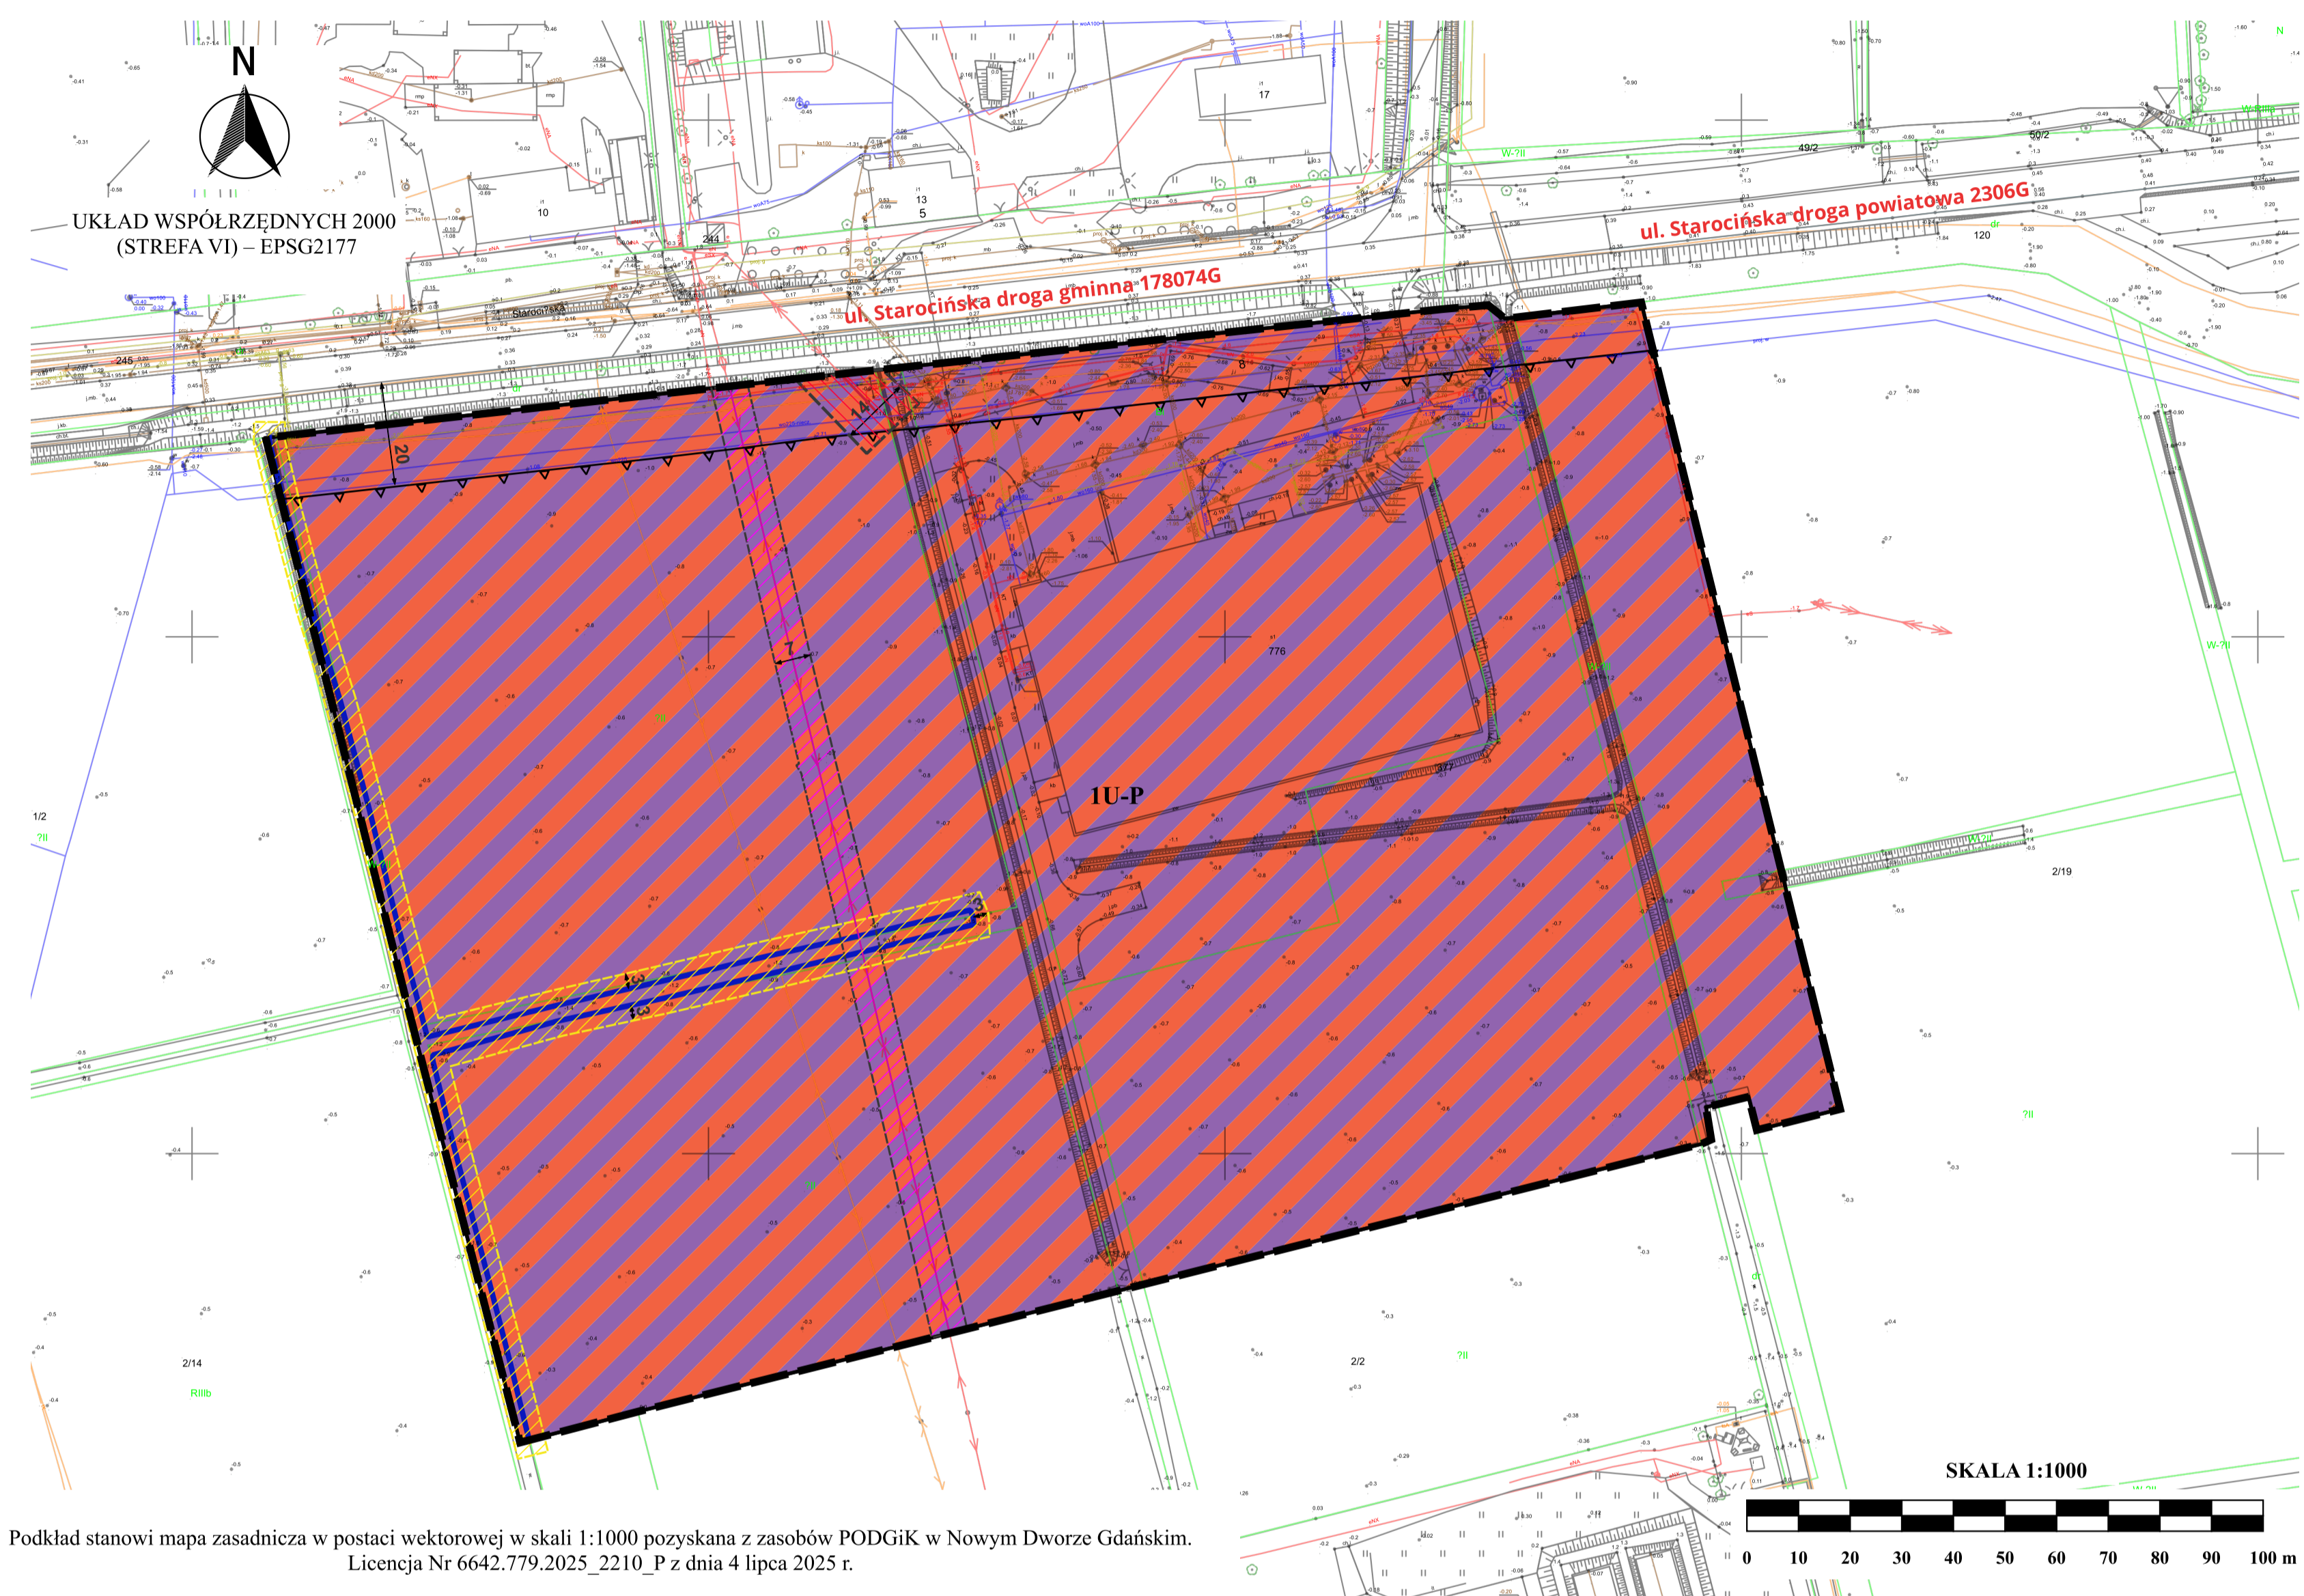

Podkład stanowi mapa zasadnicza w postaci wektorowej w skali 1:1000 pozyskana z zasobów PODGiK w Nowym Dworze Gdańskim. Licencja Nr 6642.779.2025_2210_P z dnia 4 lipca 2025 r.

LEGENDA

OZNACZENIA OBOWIĄZUJĄCE:

- GRANICA OBSZARU OBJĘTEGO MIEJSCOWYM PLANEM ZAGOSPODAROWANIA PRZESTRZENNEGO
- LINIE ROZGRANICZAJĄCE TERENY O RÓŻNYM PRZEZNACZENIU LUB RÓŻNYCH ZASADACH ZAGOSPODAROWANIA
- NIEPRZEKRACZALNA LINIA ZABUDOWY

PRZEZNACZENIE TERENU:

- U-P TEREN USŁUG LUB PRODUKCJI

OZNACZENIA INFORMACYJNE I WYNIKAJĄCE Z PRZEPISÓW ODRĘBNYCH

- ISTNIEJĄCA NAWIETRZNA LINIA ELEKTROENERGETYCZNA NISKIEGO NAPIĘCIA nn 0,4 kV
- ISTNIEJĄCA NAWIETRZNA LINIA ELEKTROENERGETYCZNA ŚREDNIEGO NAPIĘCIA SN 15 kV
- PAS OCHRONY FUNKCYJNEJ WOKÓŁ NAWIETRZNEJ LINII ELEKTROENERGETYCZNEJ NISKIEGO NAPIĘCIA nn 0,4 kV
- PAS OCHRONY FUNKCYJNEJ WOKÓŁ NAWIETRZNEJ LINII ELEKTROENERGETYCZNEJ ŚREDNIEGO NAPIĘCIA SN 15 kV
- ISTNIEJĄCY RÓW MELIORACYJNY
- STREFA TECHNICZNA OD ISTNIEJĄCEGO ROWU MELIORACYJNEGO
- WYMIAROWANIE (w metrach)

WYRYS ZE „STUDIUM UWARUNKWAŃ I KIERUNKÓW ZAGOSPODAROWANIA PRZESTRZENNEGO MIASTA I GMINY NOWY DWÓR GDAŃSKI” - DLA OBSZARU GMINY, ZAWIERZONEGO UWAŁĄ NR 67/x/95 RADY MIASTA I GMINY NOWY DWÓR GDAŃSKI Z DNIA 2 CZERWCA 1995 R., ZMIENIONEGO UWAŁĄ NR 359/XLIII/2010 RADY MIEJSKIEJ Z DNIA 16 WRZEŚNIA 2010 R., UCHWAŁĄ NR 375/XLVI/2018 RADY MIEJSKIEJ Z DNIA 22 LUTEGO 2018 R., UWAŁĄ NR 62/X/2019 RADY MIEJSKIEJ Z DNIA 09 MAJA 2019 R. ORAZ ZARZĄDZENIEM ZASTĘPCZYM WOJEWODY POMORSKIEGO Z DNIA 30 PAŹDZIERNIKA 2019 R. W SPRAWIE WPROWADZENIA UDOKUMENTOWANYCH ZŁOŹ KOPALIN DO STUDIUM UWARUNKWAŃ I KIERUNKÓW ZAGOSPODAROWANIA PRZESTRZENNEGO MIASTA I GMINY NOWY DWÓR GDAŃSKI



OZNACZENIA STUDIUM:

- GRANICA OBSZARU OBJĘTEGO MIEJSCOWYM PLANEM ZAGOSPODAROWANIA PRZESTRZENNEGO

PRZEZNACZENIA TERENÓW:

- UP TEREN PRZEMYSŁU, BAZ TRANSPORTOWYCH, USŁUG PRODUKCYJNYCH I SKŁADÓW

CZYNNIKI NEGATYWNIE WPLYWAJĄCE NA ŚRODOWISKO I ZDROWIE LUDZI:

- 1 ZMIANA KRAJOBRAZU
- 2 PRZEKSZTAŁCENIE POWIERZCHNI ZIEMI
- 3 SYNANTROPIZACJA SZATY ROŚLINNEJ
- 4 ZANIECZYSZCZENIA ROPOPOCHODNYMI
- 5 HAŁAS KOMUNIKACYJNY I SPALINY
- 6 ODPADY I ŚCIEKI PRODUKCYJNE